

ՀՈՂԱՄԱՍԻ ՓԼԱՆԱԿՈՐ ՀԱՏԱՎԱԳԻԾ

10-021-0114-0005

Հողամասի ծածկագիրը

Նպատակային նշանակությունը.

Գործարանական նշանակությունը

Առաջարկվող նպատակային նշանակությունը

Գործարանական նշանակությունը

Մ1:2000

Գյուղատնտեսական

Վարելահող


Բնակավայրերի

Բնակելի կառուցապատման

«ՀԱՄԱՏԱՏՈՒՄ ԵՄ»


ՀԱՄԱՅՆՔԻ ՂԵՎԱԿԱՐ

« » « » 2023թ.

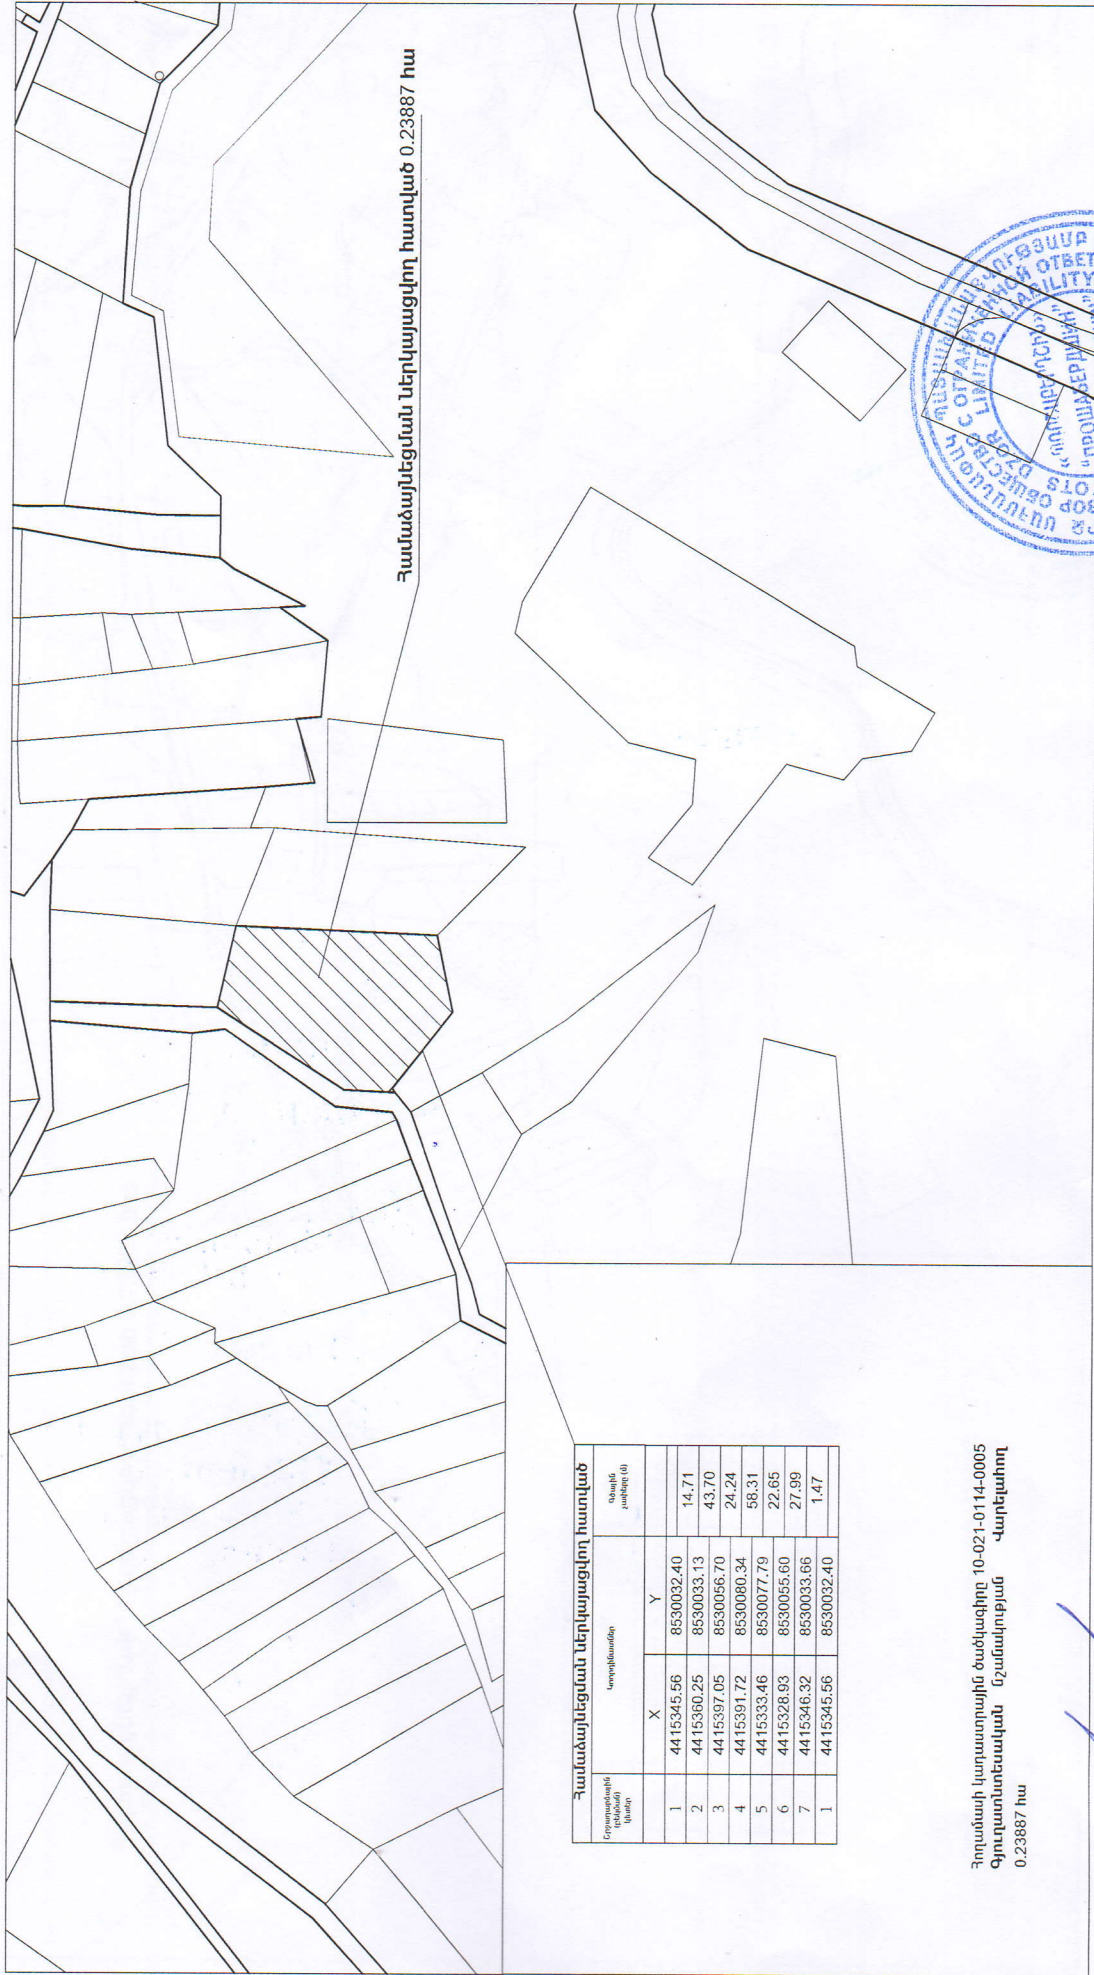

Երրորդական համայնքի համար	Կոորդինատներ		Ցանցի թվային (n)
	X	Y	
1	4415345.56	8530032.40	14.71
2	4415360.25	8530033.13	43.70
3	4415397.05	8530056.70	24.24
4	4415391.72	8530080.34	58.31
5	4415333.46	8530077.79	22.65
6	4415328.93	8530055.60	27.99
7	4415346.32	8530033.66	1.47
1	4415345.56	8530032.40	

Հողամասի կառավարողին ծածկագիրը 10-021-0114-0005
Գյուղատնտեսական նշանակության Վարելահող
0.23887 հա

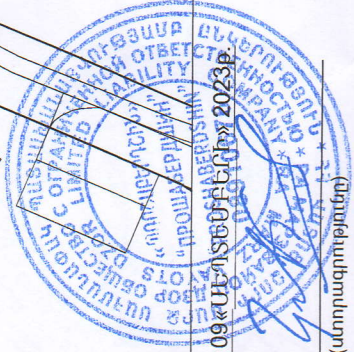

«29» 09 «ԱՄՆ» 2023թ.

(ստորագրություն)

Ալեքսեյ Արիստակեսյան

Ամուսնացված

տրման ամիս, ամսաթիվ 29.03.2012 թ.

<<ՊՈՐՇԱԲԵՐԴ ՇԻՆ>> ՍՊԸ

(անվանումը)

Կատարող

Որակավորման վկայականի համարը- 0144

8910676

Իրավաբանական անձի

(անվանական գրանցման համարը)

ՀՈՂԱՄԱՍԻ ՉԻՆԱԿՈՐ ՀԱՏԱԿԱԳԻԾ

Հողմասի ծածկագիրը

10-021-0114-0005

Նպատակային նշանակությունը: Գյուղատնտեսական
ուտաջարվող նպատակային նշանակությունը
Գործառնական նշանակությունը

Գործառնական նշանակությունը: Վարելահող
բնակավայրերի
բնակելի կառուցապատման

Մ1:5000

«ՀԱՏԱՏՈՒՄ ԵՍ»

ՀԱՄԱՅՆՔԻ ՂԵԿԱԿԱՐ

« » «


» 2023թ.

Համաձայնեցման ներկայացվող հատված 0.23887 հա

Հորանման կետի նշանը	Նստվածքներ		Քառակ յանից (մ)
	X	Y	
1	4415345.56	8530032.40	14.71
2	4415360.25	8530033.13	43.70
3	4415397.05	8530056.70	24.24
4	4415391.72	8530080.34	58.31
5	4415333.46	8530077.79	22.65
6	4415328.93	8530055.60	27.99
7	4415346.32	8530033.66	1.47
1	4415345.56	8530032.40	

Հողմասի կառավարային ծածկագիրը 10-021-0114-0005
Գյուղատնտեսական նշանակության Վարելահող
0.23887 հա

Կատարող

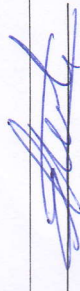

Որակավորման վկայականի համարը- 0144

Իրավաբանական անձի 8910676

(անտական գրանցման համարը)

Ալեքսեյ Արիստակեսյան


Ամսաթիվ

տրման ամիս, ամսաթիվ 29.03.2012 թ.

«ՀՈՂԱՄԱՍԻ ՉԻՆԱԿՈՐ ՀԱՏԱԿԱԳԻԾ»

(անվանումը)

«29» 03 «ՄԱՐՏ» 2023թ.

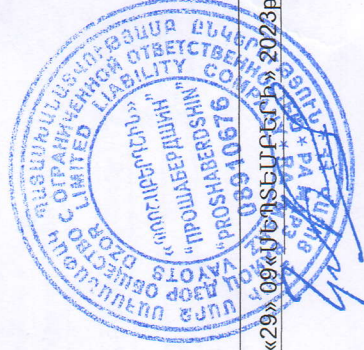

(ստորագրությունը)