

ԿԿԱՅԱԿԱՆԸ ՏՐՎԱԾ Է

Ներսիսյան Թյալ  
(սեփականության կամ օգտագործման)

ԻՐԱՎՈՒՆՔՈՎ

Մերսյան

Պապուկյան ԲԷ  
(սեփականատիրոջ (օգտագործողի) անունը (անվանումը))

Մարգար

Զորիկ Մարգար Խան Բաղդ  
(անշարժ գույքի գտնվելու վայրը (հասցեն), անվանումը)

Կրեմլյան

ՆԿԱՏՄԱՍԲ

Հ.Լ.Վ.Ի.

220681

մ/3 հրաշման

(անշարժ գույքի ձեռքբերման իրավունքը հաստատող փաստաթղթի անվանումը)

ՀԻՄԱՆ ԿՐԱ

ԳՐԱՆՑՎԱԾ Է ՀԱՅԱՍՏԱՆԻ ՀԱՆՐԱՊԵՏՈՒԹՅԱՆ ԿԱՌԱՎԱՐՈՒԹՅԱՆ ԱՌԵՆԹԵՐ  
ԱՆՇԱՐԺ ԳՈՒՅՔԻ ԿԱՂԱՍՏՐԻ ՊԵՏԱԿԱՆ ԿՈՄԻՏԵԻ, ԳՈՒՅՔԻ ՆԿԱՏՄԱՍԲ  
ԻՐԱՎՈՒՆՔՆԵՐԻ ՊԵՏԱԿԱՆ ԳՐԱՆՑՄԱՆ ՄԻԱՍՆԱԿԱՆ  
2010754 / ՄԱՅՄԱՆԻ 193 ՀԱՄԱՐԻ ՏԱԿ:

ՍՈՒՅՆ ԿԿԱՅԱԿԱՆԸ ԿԱԶՄՎԱԾ Է ԵՐԿՈՒ ՕՐԻՆԱԿԻՑ. ՄԵԿԸ ՏՐՎՈՒՄ Է ՄԵՓԱԿԱՆԱՏԻՐՈՋԸ  
(ՕԳՏԱԳՈՐԾՈՂԻՆ), ՄՅՈՒՄԸ ՊԱՅՎՈՒՄ Է ՀԱՅԱՍՏԱՆԻ ՀԱՆՐԱՊԵՏՈՒԹՅԱՆ  
ԿԱՌԱՎԱՐՈՒԹՅԱՆ ԱՌԵՆԹԵՐ ԱՆՇԱՐԺ ԳՈՒՅՔԻ ԿԱՂԱՍՏՐԻ ՊԵՏԱԿԱՆ ԿՈՄԻՏԵԻ  
ՏԱՐԱԾՔԱՅԻՆ ՍՏՈՐԱՐԱԺԱՆՈՒՄՈՒՄ:

ՀԱՅԱՍՏԱՆԻ ՀԱՆՐԱՊԵՏՈՒԹՅԱՆ ԿԱՌԱՎԱՐՈՒԹՅԱՆ  
ԱՌԵՆԹԵՐ ԱՆՇԱՐԺ ԳՈՒՅՔԻ ԿԱՂԱՍՏՐԻ ՊԵՏԱԿԱՆ  
ԿՈՄԻՏԵԻ ՏԱՐԱԾՔԱՅԻՆ ՍՏՈՐԱՐԱԺԱՆՄԱՆ



Գ. Գաբրիելյան  
(ստորագրություն)

12


20 04

1046109





# ՀՈՂԱՄԱՍԻ ՀԱՏԱԿԱԳԻԾԸ

1:1000  
(մասշտաբը)

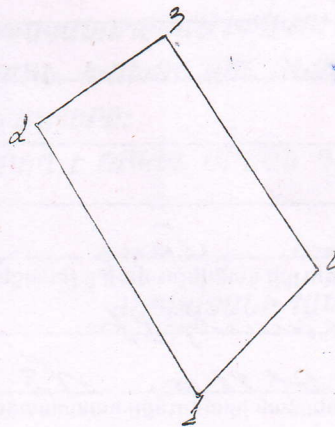

| Համարներ | Երկարություն<br>չափ (մ) | Վեճակագրական<br>վերականգնողական |
|----------|-------------------------|---------------------------------|
| 1-2      | 41.8                    | Բարձրագույն զանգված             |
| 2-3      | 20.8                    | Ծածկագրի                        |
| 3-4      | 37.1                    | Գրեթե ամբողջական                |
| 4-1      | 22.9                    | Ծածկագրի                        |

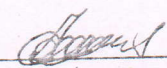Կատարող   
(ստորագրություն)

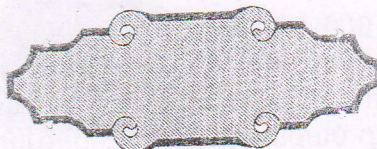



## ՀՈՂԱՄԱՍԻ ՏՎՅԱԼՆԵՐԸ

ԿԱՂԱՍՏՐԱՅԻՆ ՀԱՄԱՐԸ 20-035-003-010

ՆՊԱՏԱԿԱՅԻՆ ՆՇԱՆԱԿՈՒԹՅՈՒՆԸ Բ. Շահաբյան

ՕԳՏԱԳՈՐԾՄԱՆ ՆՊԱՏԱԿԸ Մ. Շահաբյան

ՀՈՂԱՄԱՍԻ ԶԱԾԸ (հա) Օ.ՈՅԲ

ԻՐԱՎՈՒՆՔԻ ՏԵՍԱԿԸ Ն. Շահաբյան

## ՇԵՆՔԻ ՏՎՅԱԼՆԵՐԸ

ԿԱՂԱՍՏՐԱՅԻՆ ՀԱՄԱՐԸ \_\_\_\_\_

ՆՊԱՏԱԿԱՅԻՆ ՆՇԱՆԱԿՈՒԹՅՈՒՆԸ \_\_\_\_\_

ՕԳՏԱԳՈՐԾՄԱՆ ՆՊԱՏԱԿԸ \_\_\_\_\_

ՄԱԿԵՐԵՄԸ (քառ. մ.) \_\_\_\_\_

ԻՐԱՎՈՒՆՔԻ ՏԵՍԱԿԸ \_\_\_\_\_

## ՇԻՆՈՒԹՅԱՆ ՏՎՅԱԼՆԵՐԸ

| Դ/Դ | ԿԱՂԱՍՏՐԱՅԻՆ ՀԱՄԱՐԸ | ՕԳՏԱԳՈՐԾՄԱՆ ՆՊԱՏԱԿԸ | ՄԱԿԵՐԵՄԸ (քառ. մ.) | ԻՐԱՎՈՒՆՔԻ ՏԵՍԱԿԸ |
|-----|--------------------|---------------------|--------------------|------------------|
|     |                    |                     |                    |                  |
|     |                    |                     |                    |                  |
Լրացուցիչ նշումներ, փոփոխություններ \_\_\_\_\_

\_\_\_\_\_

\_\_\_\_\_

\_\_\_\_\_

\_\_\_\_\_


\_\_\_\_\_

\_\_\_\_\_

\_\_\_\_\_


\_\_\_\_\_

Կատարողներ Գ. Մանուկյան  
(ստորագրություններ)

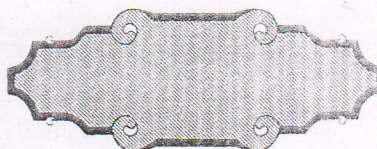



## Քարտեզի դիտում

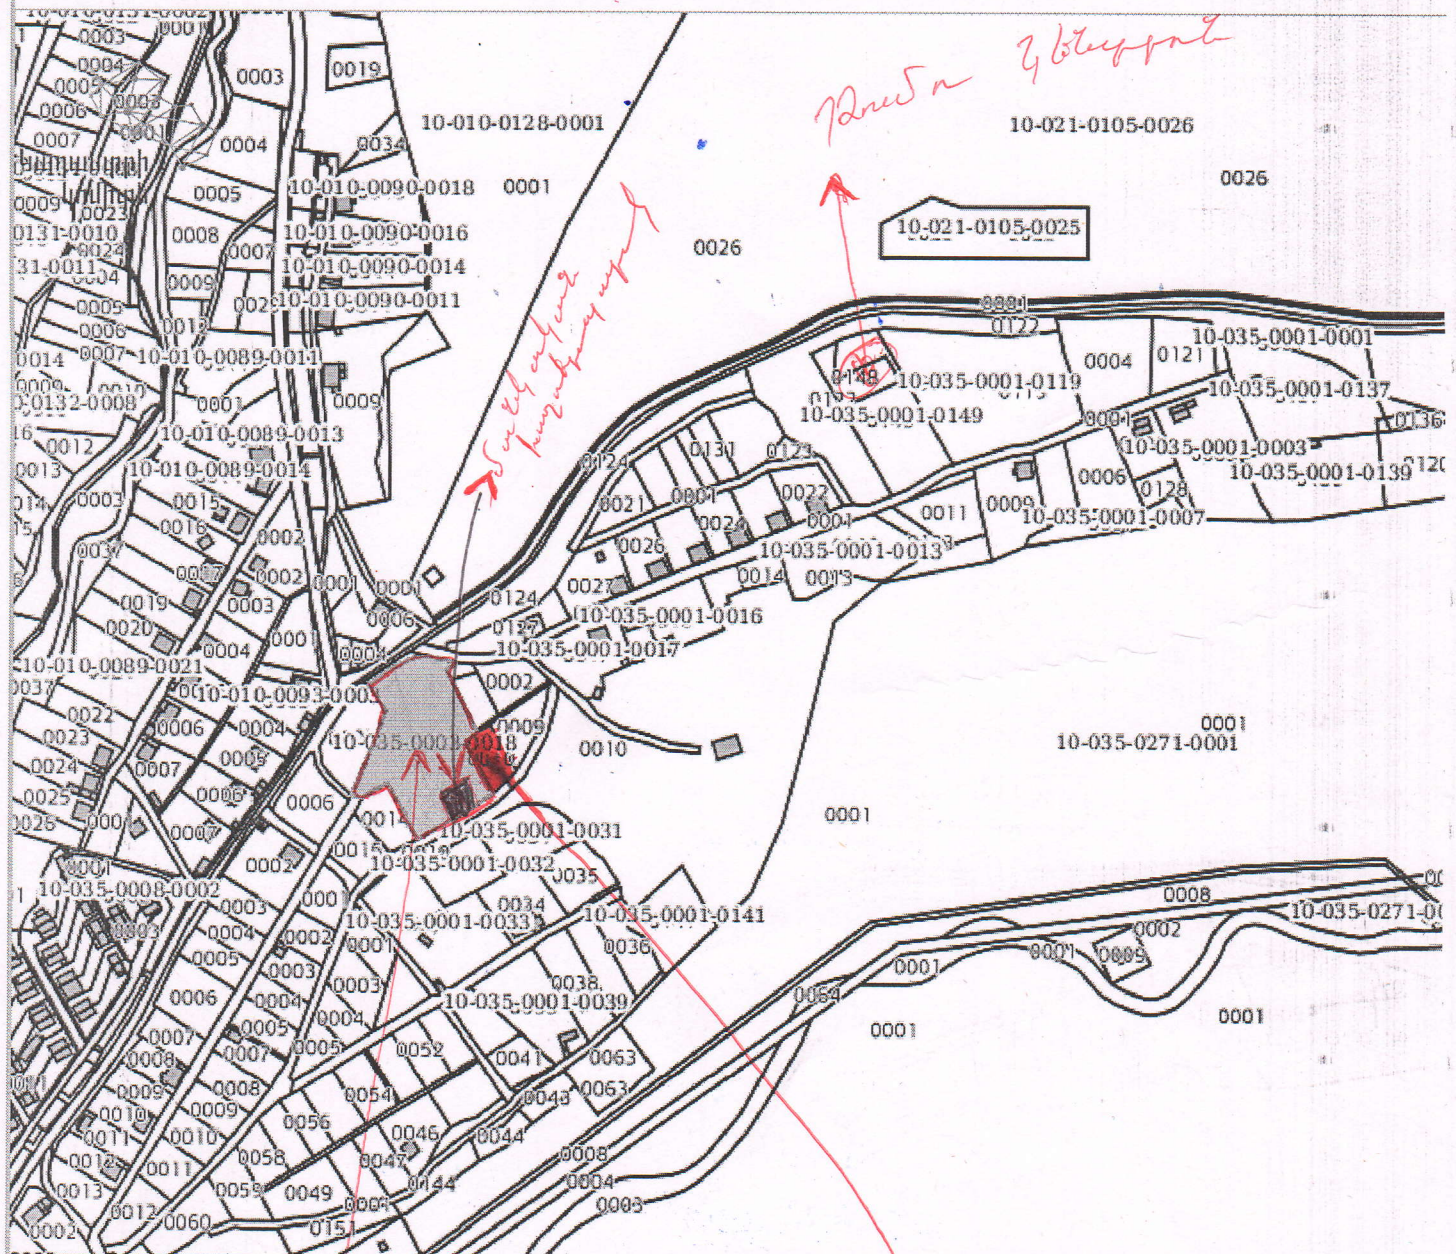

Armenia GK-8.

Lat : 39.852639 Lon : 45.329481

at 11 1/2 miles up the Gunning trail  
and up the ridge and  
back and on

10-035-0003-0010  
 10-035-0003-0010  
 10-035-0003-0010



## ՀԻՄՆԱՎՈՐՈՒՄ

ՄԵԿ ԱՆՁԻՑ ԳՆՄԱՆ ԸՆԹԱՑԱԿԱՐԳՈՎ ԳՆՈՒՄ ԿԱՏԱՐԵԼՈՒ ԹՈՒՅԼՏՎՈՒԹՅՈՒՆ  
ՏԱԼՈՒ ՄԱՍԻՆ ԱՎԱԳԱՆՈՒ ՈՐՈՇՄԱՆ ԸՆԴՈՒՆՄԱՆ

Եղեգիս համայնքի Շատին գյուղում չկա ֆուտբոլի դաշտ: Բնակչության (հատկապես երիտասարդության) շրջանում առողջ ապրելակերպի խթանման, սպորտի զարգացման և ժամանցի կազմակերպման նպատակով առաջացել է ֆուտբոլի դաշտ կառուցելու անհրաժեշտություն: Համայնքի զարգացման ծրագրով նախատեսված է սպորտային ենթակառուցվածքների բարելավում: «Հոստուն» թաղամասում նախատեսվում է կառուցել ֆուտբոլի դաշտ, որը պայմանավորված է հետևյալ գործոններով.

Նախատեսվող հողամասը գտնվում է բնակավայրի հասանելի գոտում, ինչը հնարավորություն է տալիս ապահովել առավելագույն հաճախելիություն: Հողամասի հարթությունը համապատասխանում են ֆուտբոլի դաշտի կառուցման համար սահմանված նորմերին: Տարածքը մոտ է գտնվում կոմունիկացիոն հանգույցներին (ջուր, էլեկտրաէներգիա), ինչը էականորեն կրճատում է կառուցապատման ծախսերը: Հողամասը գտնվում է Թումո կենտրոնի, մանկապարտեզի կառուցման համար նախատեսված հողամասի (կադաստրային ծածկագիր 10-035-0003-00018) և մանկական խաղահրապարակի անմիջական հարևանությամբ: Դա տալիս է հնարավորություն, որպեսզի բնակիչը առանց ժամանակ ծախսելու օգտվի միաժամանակ մի քանի ծառայություններից:

Մեկ անձից գնումն իրականացվում է «Գնումների մասին» ՀՀ օրենքի 23-րդ հոդվածի 1-ին մասի 1-ին կետի հիմքով, համաձայն որի՝ գնումը կարող է կատարվել մեկ անձից, եթե գնման ենթակա ապրանքը, աշխատանքը կամ ծառայությունը հնարավոր է ձեռք բերել միայն մեկ անձից, ինչը պայմանավորված է նրա հեղինակային և հարակից իրավունքներով, հատուկ կամ բացառիկ իրավունքի առկայությամբ: Քանի որ կոնկրետ աշխարհագրական կոորդինատներով հողամասը պատկանում է քաղաքացու սեփականություն (սեփականատեր՝ Մերուժան Վոլոդյայի Պողոսյան, վկայականի համար 1046109, կադաստրային ծածկագիր՝ 10-035-0003-0010, մակերեսը 0,084հա), ուստի հիմնավոր է, որպեսզի ավագանին որոշում կայացնի մեկ անձից գնում կատարելու և հողամաս ձեռք բերելու մասին:

Հողամասի ձեռք բերման և պետական գրանցման ընթացքում համայնքային բյուջեում նախատեսվում են ֆինանսական ծախսեր:

Կցվում է ձեռք բերվող հողամասի կադաստրային քարտեզը, քաղաքացու սեփականության վկայականը:

ՀԱՄԱՅՆՔԻ ՂԵԿԱՎԱՐԻ ԱՌԱՋԻՆ ՏԵՂԱԿԱԼ

ԱՀԱՐՈՆ ԳԱԲՐԻԵԼՅԱՆ






3604660343  
Տվյալների ստացում

ՊՈԼՈՒՅԱՆ ՄԵՐՈՒԺԱՆ ՎՈԼՈՂՅԱՅԻ

Անձնական տվյալներ Փաստաթղթեր  
ՎԱՅՈՅ ՁՈՐ ԵՂԵԳԻՍ ՇԱՏԻՆ 19 Փ. 2 ՓԿՂ. 5 Տ

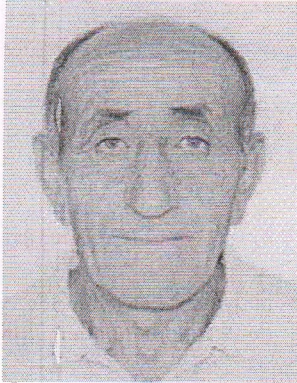

ՀԾՀ 3604660343  
Անուն ՄԵՐՈՒԺԱՆ  
Ազգանուն ՊՈԼՈՅԱՆ  
Հայրանուն ՎՈԼՈՂՅԱՅԻ  
Սեռ Արական  
Ծննդյան թիվ 26/04/1966  
Հասցե ՎԱՅՈՅ ՁՈՐ ԵՂԵԳԻՍ ՇԱՏԻՆ 19 Փ. 2 ՓԿՂ. 5 Տ

ՀԿՏ-ում առկա տվյալներ  
Պաշտոնական Է-Պոստ 50828428@e-citizen.am

| (մ) | ՀԾՀ | ԱԱՀ                        | Հասցե                                    |
|-----|-----|----------------------------|------------------------------------------|
|     |     | ՊՈԼՈՅԱՆ ՄԵՐՈՒԺԱՆ ՎՈԼՈՂՅԱՅԻ | ՀՀ, ՎԱՅՈՅ ՁՈՐԻ ՄԱՐԶ, Եղեգիս համայնք, բն. |

Անունը ՏՃՉԱԿ ՀԿ

Համայնքային կառավարման տեղեկատվական համակարգ 213

ԲԿԳ Մրցանակ 2015 - OGP Award 2015

